


裕泰新村16#楼示意图（1-2层）

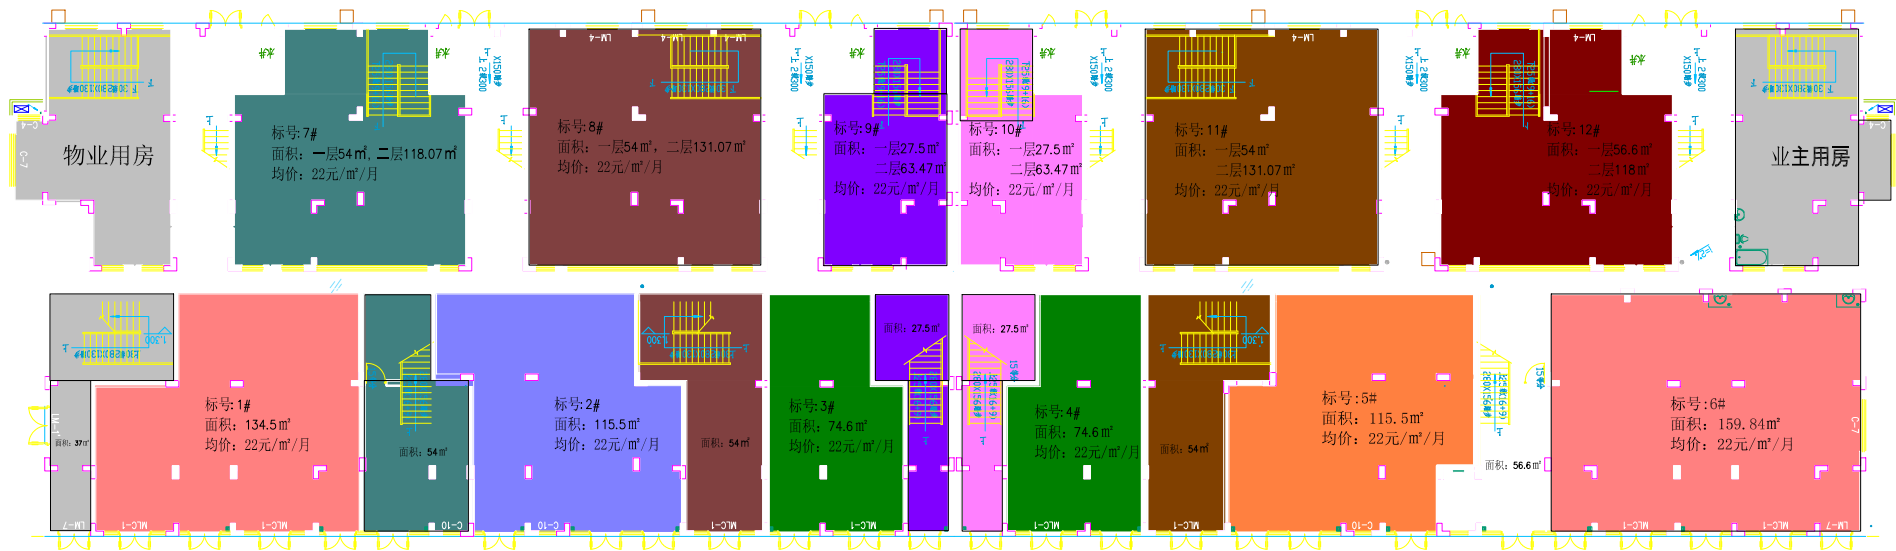

先锋路